




Qb (u) 1: M 1:5

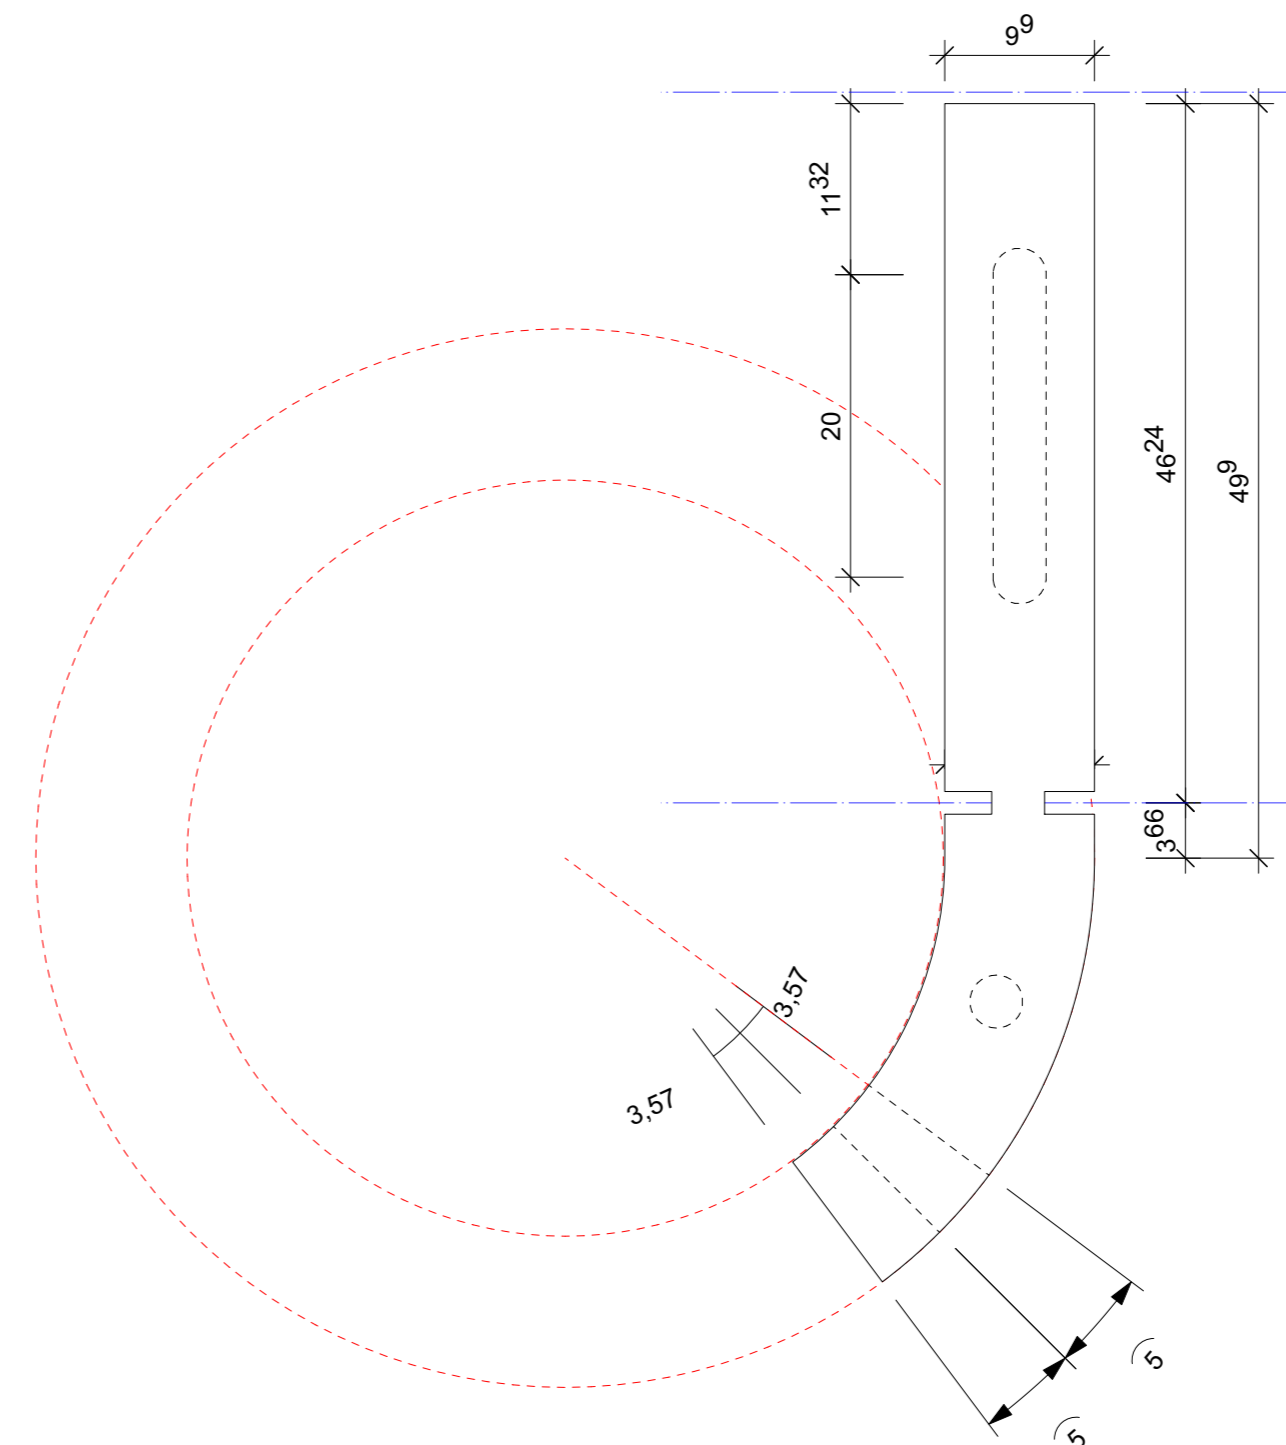

Qb (u) 2: M 1:5

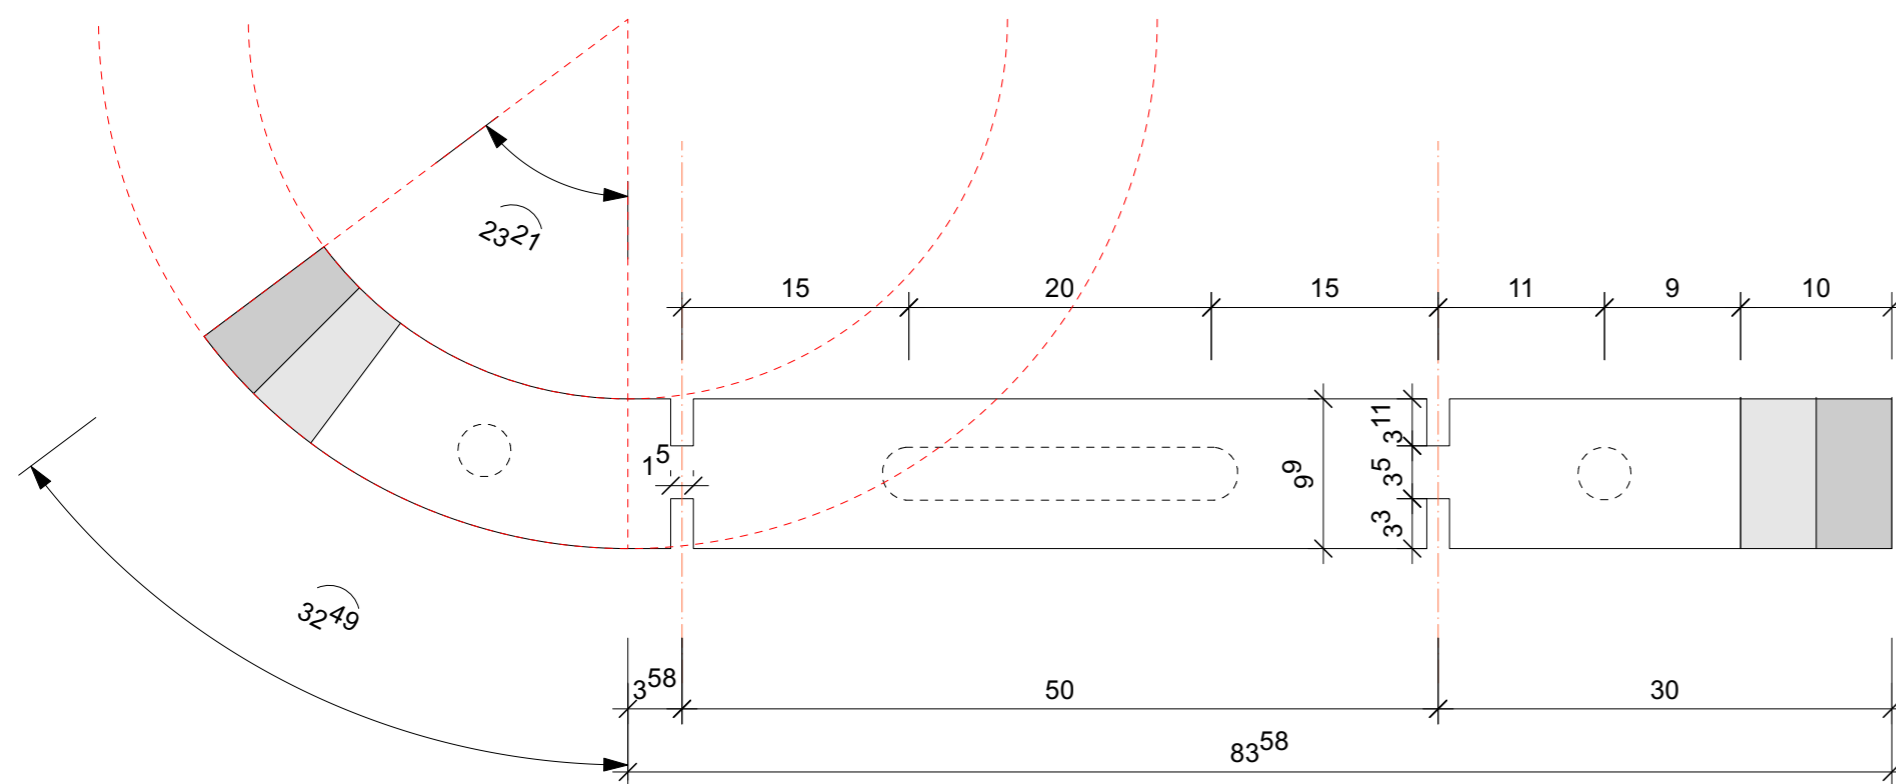





Qa (u) 1: M 1:5

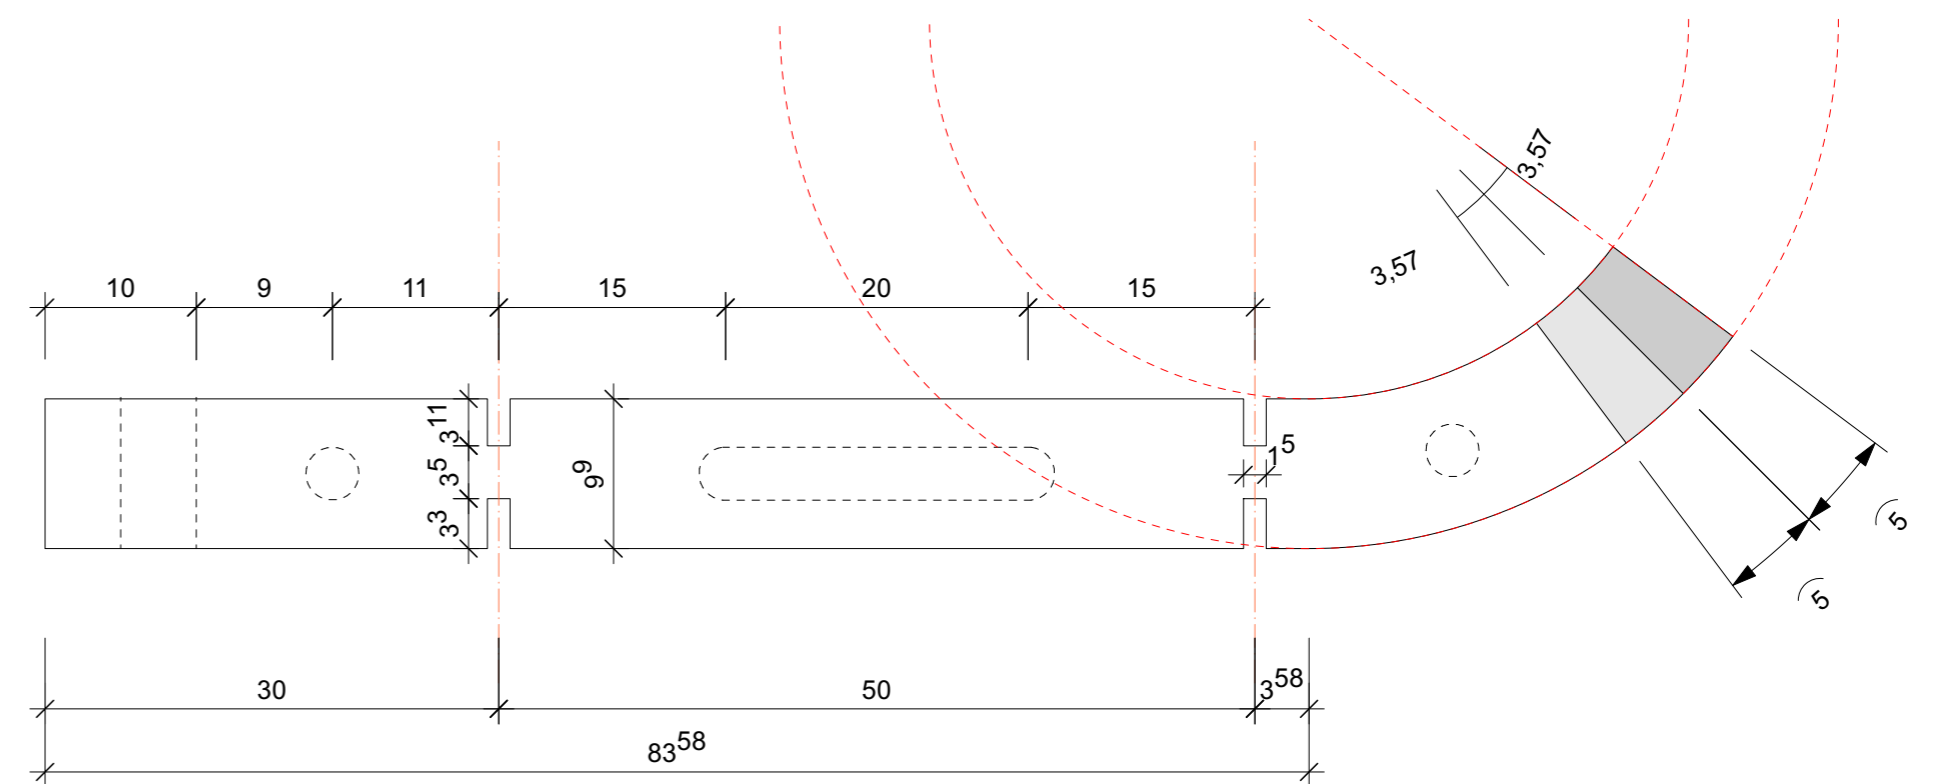

Qa (u) 2: M 1:5

Qa/b (u) 1&2

Pl.Nr.: K-008
 Anzahl der identischen zu produzierenden Bauteile:
 Qa (u) 1: 1x
 Qa (u) 2: 1x
 Qb (u) 1: 1x
 Qb (u) 2: 1x

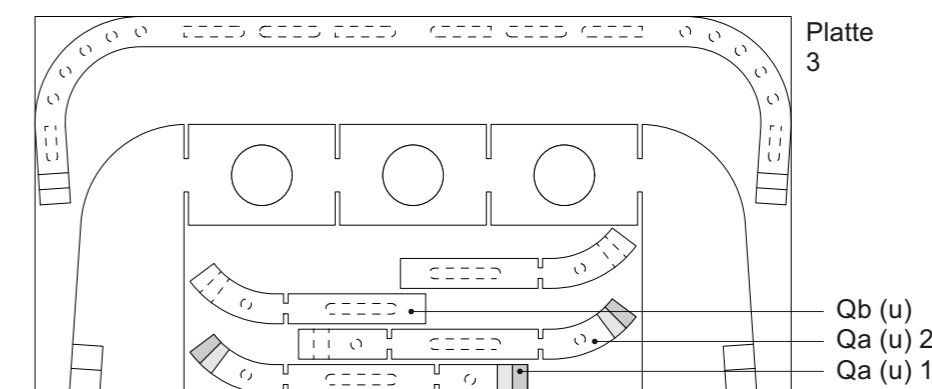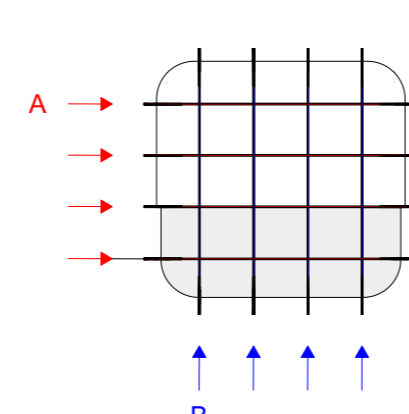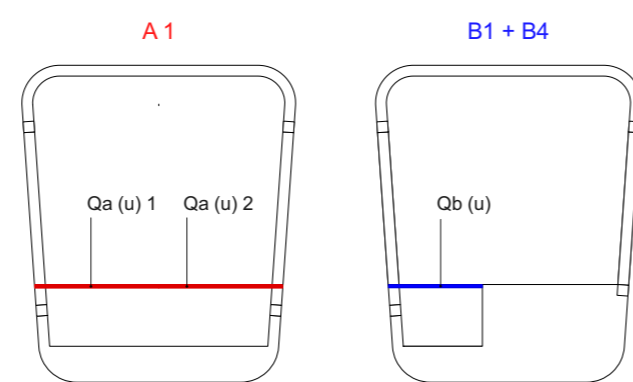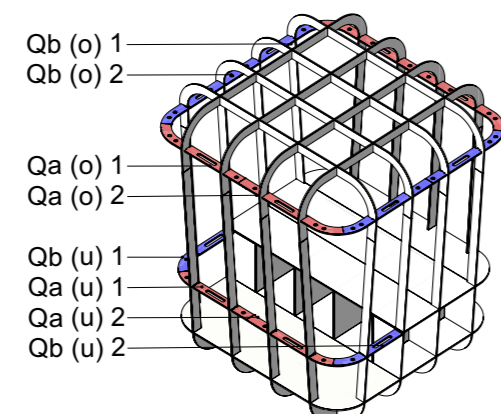

Projekt Titel: Wohnkapsel
 Planinhalt: Bauteil Qa/b (u) 1&2
 Planart: Konstruktionszeichnung
 Pl. Nr.: K-008
 Version: 02
 Datum: 28.09.21
 Maßstab: 1:5
 Plangröße: A2
 File: Qabu_k008_v02_A2_280921
 Gez.: B, the MoM studio